


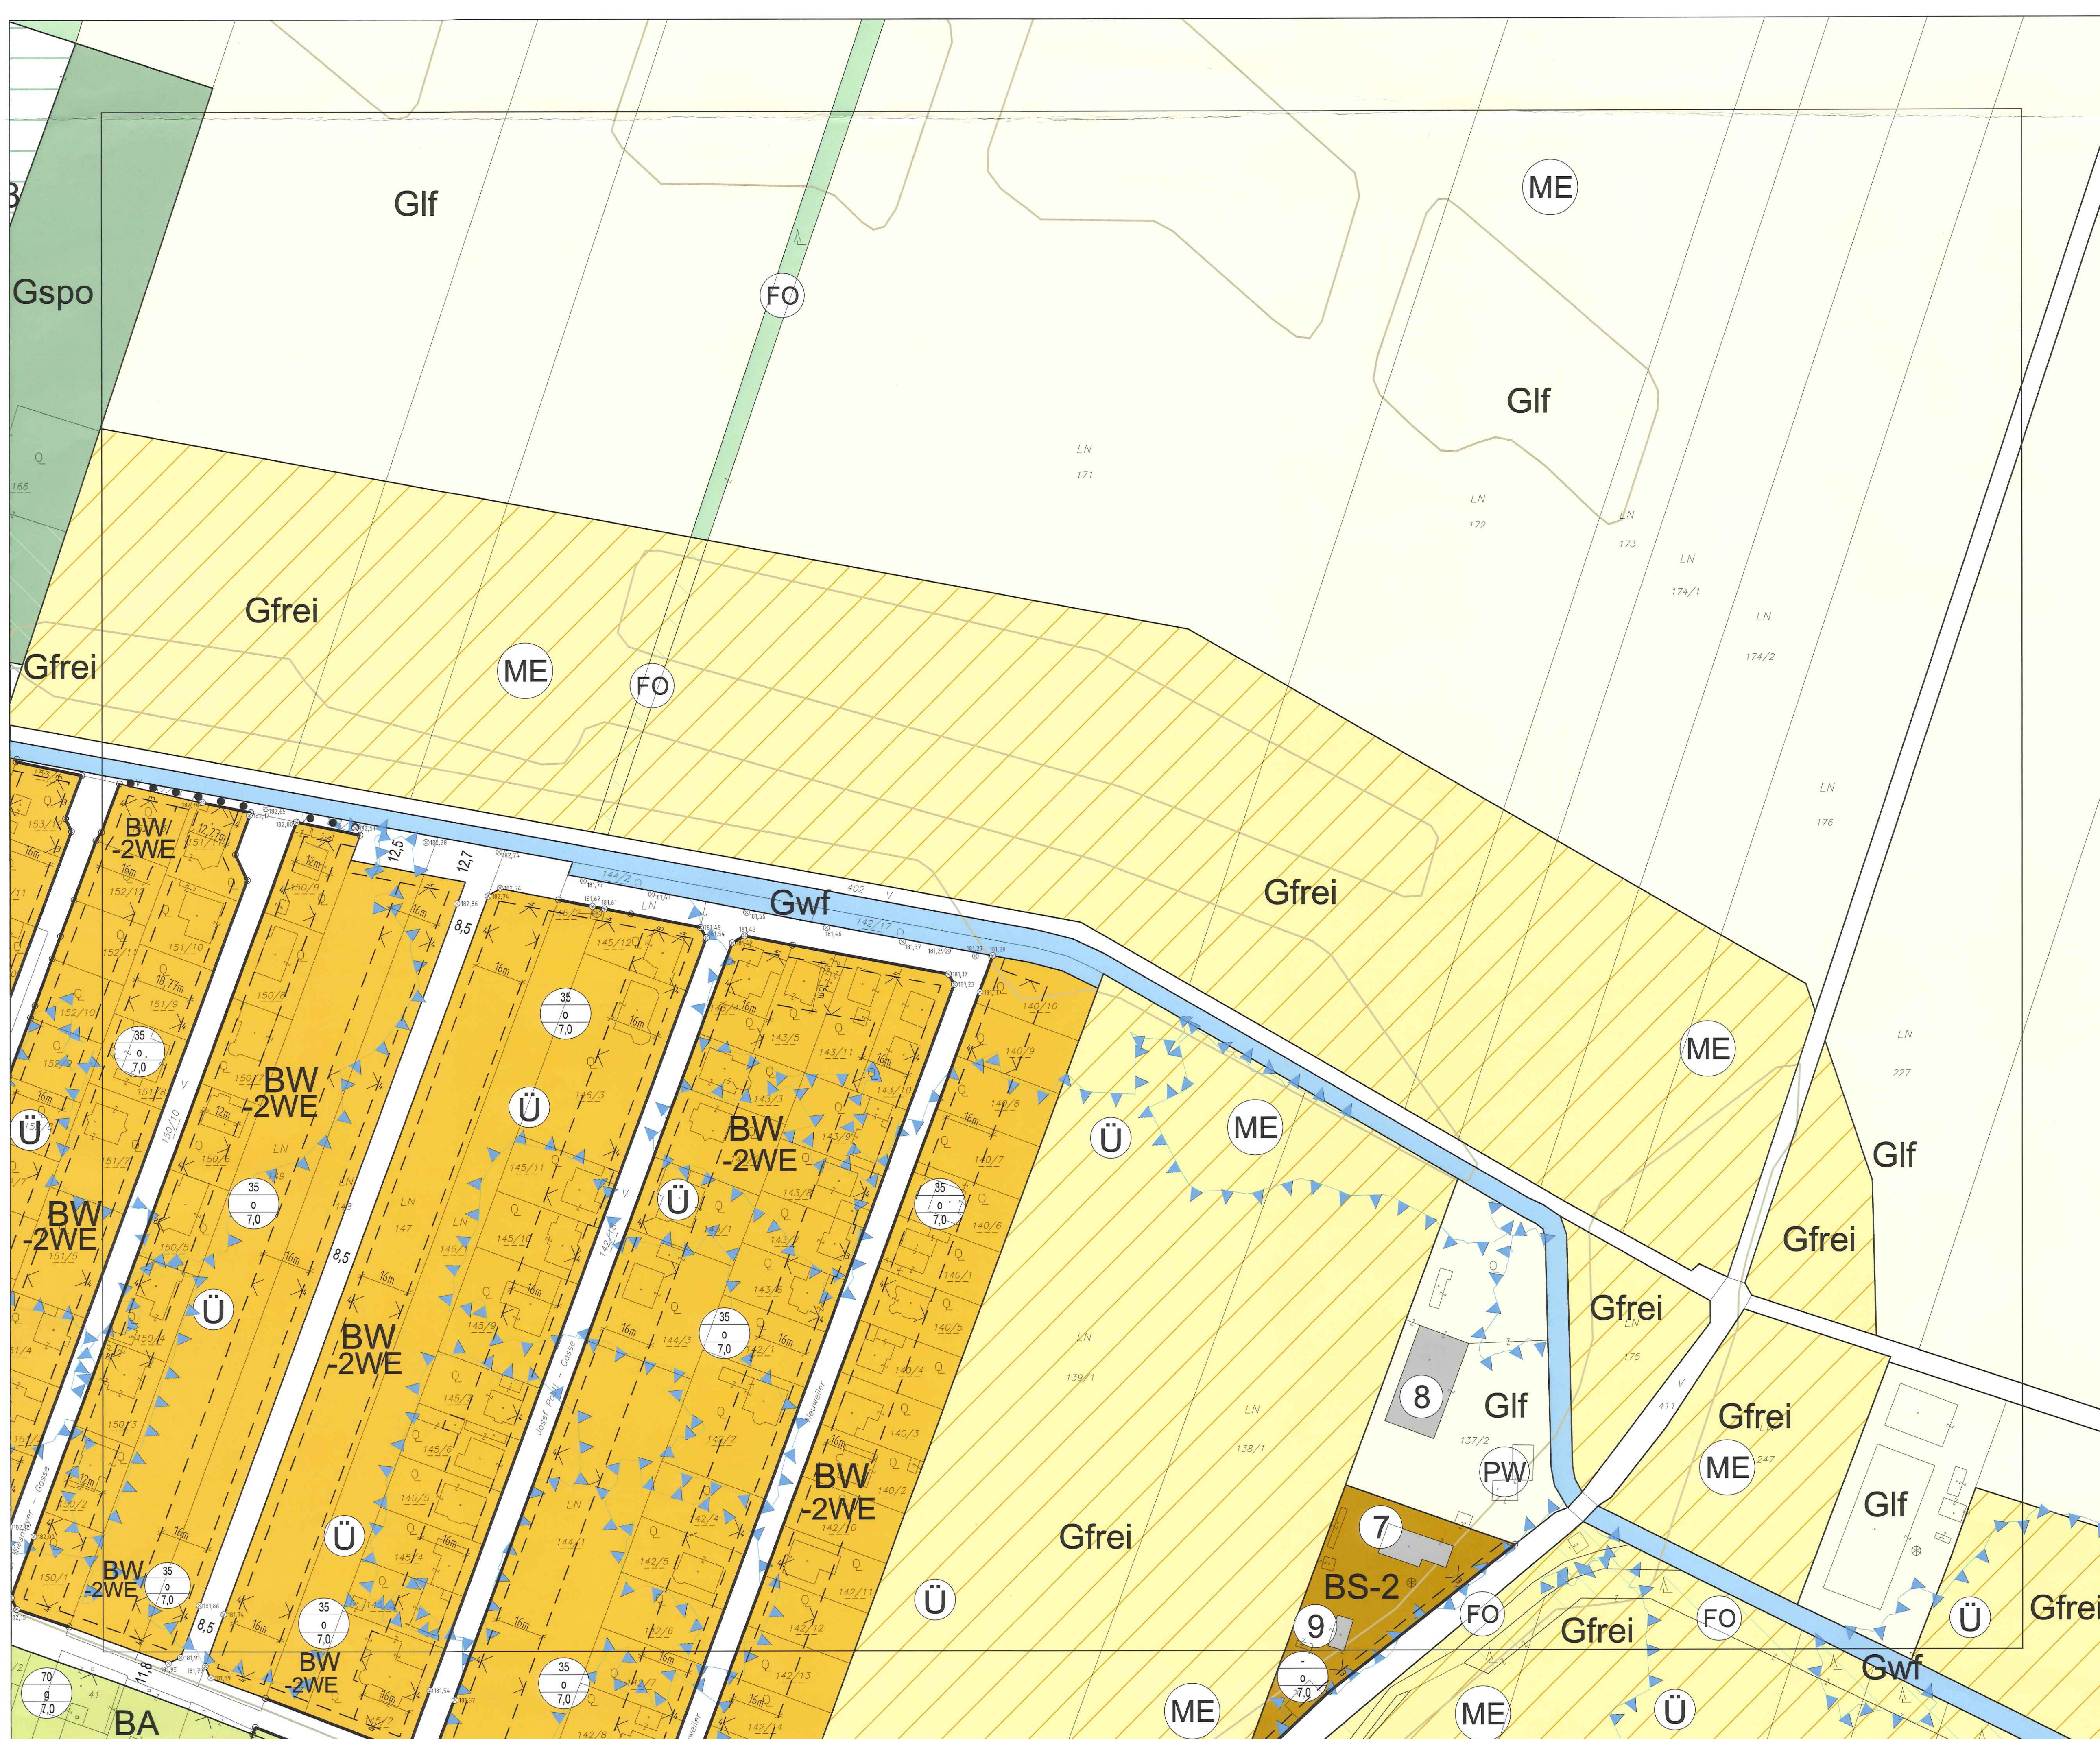

PLANVERFASSER:

DIPL.ING. KARL SIEGL
Ingenieurkonsult für Raumplanung
und Raumordnung
Staatl. bef. u. beid. Ziviltechniker

Geschwandnergasse 26/2
1170 Wien
Tel.: 01/4993552
Email: raumplanung@siegl.co.at
http://www.raumplanung-siegl.at


PLANZAHL:

HEND - BA1 - 12089 - PD
Wien, im Oktober 2020


ÄNDERUNGEN:

HEND - BÜ1 - 11431 - PD
Wien, im Dezember 2017


ÜBERSICHT: Vösendorf

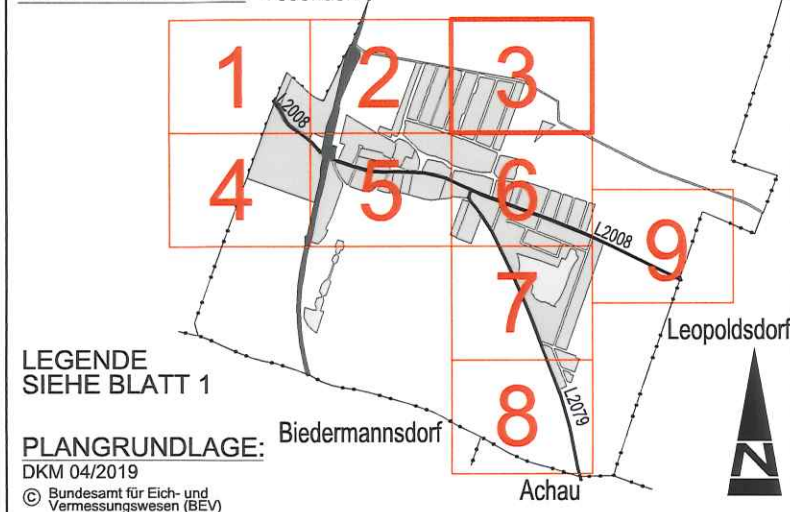


GEMEINDE
HENNERSDORF
BEBAUUNGSPLAN
ÄNDERUNG - NEUDARSTELLUNG

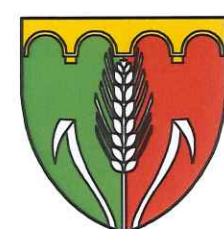

WINDHÄUFIGKEIT IN %:

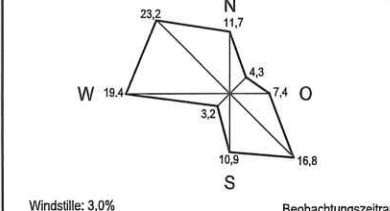

MASZSTAB:

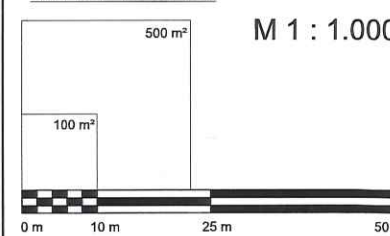

ÖFFENTLICHE AUFLAGE DES PLANENTWURFS

VON 14.08.2020
BIS 25.09.2020

IN KRAFT GETRETEN AM

DIESER PLAN (B) BLATT) IST RESTANTEIL

DER VERORDNUNG DES GEMEINDERATES
MIT BESCHLUSS VOM 30.09.2020
TOP 9

Ing. Ferdinand Harschberger
Bürgermeister

PRÜFUNGSKRAUSEL

RU1-BP-239/018-2020
Geprüft gemäß § 88 NO Gemeindeordnung 1973
St. Pölten, am 22. März 2021
NO Landesregierung
Im Auftrag
Wany

